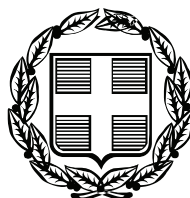


ΕΦΗΜΕΡΙΣ ΤΗΣ ΚΥΒΕΡΝΗΣΕΩΣ

ΤΗΣ ΕΛΛΗΝΙΚΗΣ ΔΗΜΟΚΡΑΤΙΑΣ

ΤΕΥΧΟΣ ΤΕΤΑΡΤΟ **Αρ. Φύλλου 40**

5 Φεβρουαρίου 2009

ΠΕΡΙΕΧΟΜΕΝΑ

ΑΠΟΦΑΣΕΙΣ

ΑΠΟΦΑΣΕΙΣ

Αριθμ. 30 (1)

Κήρυξη ως αναδασωτέων εκτάσεων στη δασική θέση «Κρεμανταλάς», Δημοτικού Διαμερίσματος, Ν. Φώκαιας, του Δήμου Κασσάνδρας, Ν. Χαλκιδικής.

Ο ΓΕΝΙΚΟΣ ΓΡΑΜΜΑΤΕΑΣ
ΠΕΡΙΦΕΡΕΙΑΣ ΚΕΝΤΡΙΚΗΣ ΜΑΚΕΔΟΝΙΑΣ

Έχοντας υπόψη:

1. Τις διατάξεις του άρθρου 117 παρ. 3 του Συντάγματος της χώρας.

2. Τις διατάξεις του ν. 998/1979 «Περί Προστασίας Δασών κ.λπ. και ειδικότερα

I. Του άρθρου 41 παρ. 1

II. Του άρθρου 38

3. Τις Διαταγές του Υπουργείου Γεωργίας

I. 160417/1180/8.7.1970

II. 182447/3049/24.9.1980

4. Την υπ' αριθμ. 5001/19.12.2008 πρόταση του Δασαρχείου Κασσάνδρας.

5. Τις Διατάξεις του άρθρου 1 παρ. 2 του ν. 2503/1997 «Μεταβίβαση αρμοδιοτήτων στον Γενικό Γραμματέα Περιφέρειας».

6. Την υπ' αριθμ. 8063/30.10.2008 απόφαση Γενικού Γραμματέα Περιφέρειας Κεντρικής Μακεδονίας «Κατανομή αρμοδιοτήτων στους Προϊσταμένους των Δασικών Υπηρεσιών».

7. Από την απόφαση αυτή, δεν προκαλείται Δαπάνη σε βάρος του Κρατικού προϋπολογισμού, αποφασίζουμε:

Κηρύσσουμε ως αναδασωτέες τις εκτάσεις με α) κορυφές A-B-C-D-E-F-G-H-I-A και εμβαδού, επτακοσίων εξήντα εννέα και εβδομήντα ένα τετρ. μέτρων, (Ε =769,71 τ.μ.) και β) με κορυφές J-K-L-M-J, εμβαδού εκατόν είκοσι έξι τετρ. μέτρων, (Ε= 126,00 τ.μ.), στη θέση «Κρεμανταλάς», Δημοτικού Διαμερίσματος Ν. Φώκαιας, του Δήμου Κασσάνδρας, Ν. Χαλκιδικής με σκοπό την προστασία και την αναδάσωση με φυσική αναγέννηση των εκτάσεων, που εκχερσώθηκαν παράνομα.

Η έκταση με στοιχεία: A-B-C-D-E-F-G-H-I-A εμβαδού, Ε=769,71 τ.μ., συνορεύει:

Βόρεια:	Με	δάσος και ιδιοκτησία.
Νότια:	Με	ιδιοκτησία.
Ανατολικά:	Με	»
Δυτικά:	Με	δάσος.

Η έκταση με στοιχεία: J-K-L-M-J, εμβαδού Ε = 126,00 τ.μ., συνορεύει:

Βόρεια: Με ιδιοκτησία.
Νότια: Με δάσος
Ανατολικά: Με δάσος.
Δυτικά: Με ιδιοκτησία.


Όπως φαίνονται στο συνημμένο διάγραμμα που αποτελεί αναπόσπαστο μέρος της απόφασης αυτής.

Η απόφαση αυτή να δημοσιευθεί στην Εφημερίδα της Κυβερνήσεως.

Πολύγυρος, 14 Ιανουαρίου 2009

Με εντολή Γενικού Γραμματέα Περιφέρειας
Ο Διευθυντής Δασών
ΕΛΕΥΘΕΡΙΟΣ ΠΙΤΣΟΚΟΣ

Τοπογραφικό διάγραμμα εκχερσωμένων εκτάσεων που προτείνονται για κήρυξη αναδασωτέων
Ε1=769,71τμ και Ε2=126,41τμ
Δ.Θ. Κρεμανταλάς, , Δ.Δ. Ν. Φώκαιας, Δήμου Κασσάνδρας
κλίμακα 1:1000

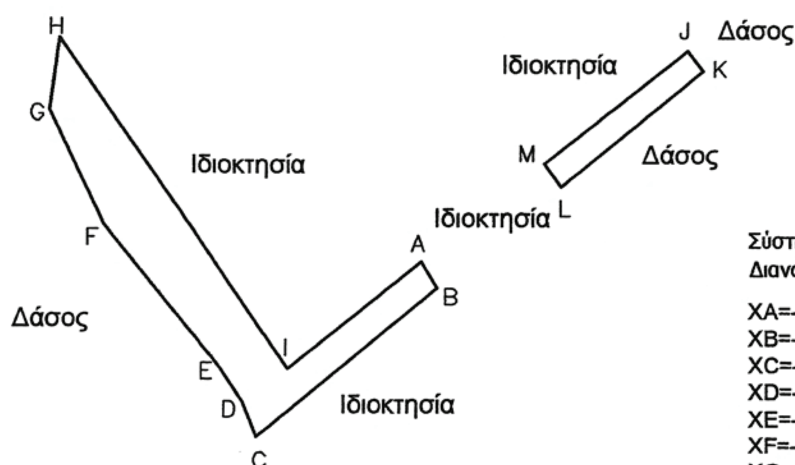


B

Σύστημα Συντεταγμένων Οριστικής Διανομής Ν. Φώκαιας, 40 09΄- 0 21

XA=-1881.2570 YA=-3460.8400
XB=-1878.6940 YB=-3465.0460
XC=-1907.8590 YC=-3488.7610
XD=-1910.1710 YD=-3483.1520
XE=-1913.7900 YE=-3477.7340
XF=-1932.2580 YF=-3455.1670
XG=-1940.8960 YG=-3436.8010
XH=-1939.2650 YH=-3425.2620
XI=-1902.8600 YI=-3477.8700

XJ=-1838.6360 YJ=-3427.2420
XK=-1836.1620 YK=-3430.4900
XL=-1859.0430 YL=-3449.0800
XM=-1861.6760 YM=-3445.4050

ΧΑΡΤΗΣ ΠΡΟΣΑΝΑΤΟΛΙΣΜΟΥ

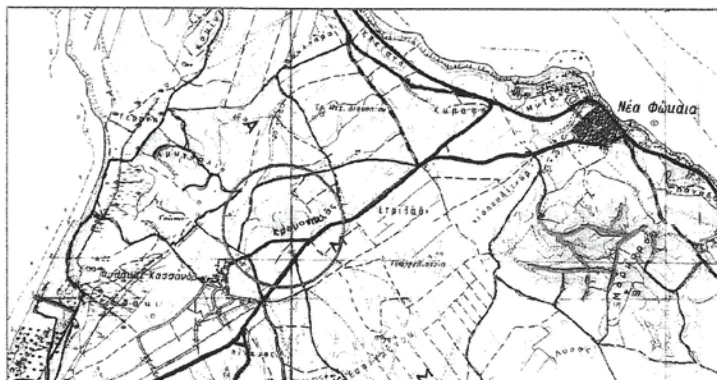

ΕΘΝΙΚΟ ΤΥΠΟΓΡΑΦΕΙΟ
Για τεχνικούς λόγους στο σχεδιάγραμμα, έγινε σμίκρυνση, κατά ποσοστό 83%

Κασσανδρεία, 19-12-2008
Η Συντάκτρια Δασολόγος

Μπαχαντουριάν Μαργαρίτα
Δασολόγος με Γ΄ βαθμό

ΕΛΕΓΧΘΗΚΕ
Ο Δασάρχης Κασσάνδρας



Κλωνάρης Γεώργιος
Δασολόγος με Α΄ βαθμό

ΘΕΩΡΗΘΗΚΕ ΚΑΙ ΕΛΕΓΧΘΗΚΕ
Ο Δ/ντης Δασών

Ελευθέριος Πιτσόκος
Δασολόγος με Α΄ βαθμό

Αριθμ. 495/495 (2)

Καθορισμός ορίων αιγιαλού, παραλίας στη θέση «Φλαμπούρια», νήσου Κύθνου.

Ο ΓΕΝΙΚΟΣ ΓΡΑΜΜΑΤΕΑΣ
ΠΕΡΙΦΕΡΕΙΑΣ ΝΟΤΙΟΥ ΑΙΓΑΙΟΥ

Έχοντας υπόψη:

1. Τις διατάξεις του άρθρου 3,4,5 και 6 ν. 2971/2001 (ΦΕΚ 285/τ.Α/19.12.2001) «περί αιγιαλού και παραλίας».

2. Τις διατάξεις του άρθρου 1 του ν.δ. 439/1970 «περί συμπληρώσεως των διατάξεων περί αιγιαλού».

3. Τις διατάξεις του άρθρου 5 του ν. 3200/1955 «περί διοικητικής αποκέντρωσης», όπως αυτές τροποποιήθηκαν και ισχύουν σήμερα.

4. Τις διατάξεις του άρθρου 19 παράγρ. 5 ν. 2344/1995, του άρθρου 52 παρ. 6 ν. 2218/1994, του άρθρου 4 παρ. 7 του ν. 2240/1994, δυνάμει των οποίων αρμοδιότητες του Υπουργείου Οικονομικών που είχαν μεταβιβασθεί στους Νομάρχες, ανήκουν στον Περιφερειακό Δ/ντή, σε συνδυασμό με αυτές του άρθρου 14 παρ. 2 του ν. 2399/1996 με τις οποίες προβλέπεται η κατάργηση των θέσεων των Περ/κών Δ/ντών, οι αρμοδιότητες πλέον του οποίου περιήλθαν στο Γενικό Γραμματέα της Περιφέρειας και ασκούνται από τον αναπληρωτή Περ/κό Δ/ντή.

5. Τις διατάξεις του τετάρτου εδαφίου της παρ. 2 του άρθρου 1 και της παρ. 6 του ιδίου άρθρου του ν. 2503/1997 «Διοίκηση, οργάνωση, στελέχωση της Περιφέρειας, ρύθμιση θεμάτων για την Τοπική Αυτοδιοίκηση και άλλες διατάξεις» (ΦΕΚ 107/Α΄), σύμφωνα με τις οποίες οι Περιφερειακές Υπηρεσίες του Υπουργείου Οικονομικών, που συγκροτούσαν την Περιφερειακή Διοίκηση του Νομού ή της Νομαρχίας, δεν υπήχθησαν στην ενιαία οργανική μονάδα της Περιφέρειας, ούτε καταργήθηκαν αλλά αποτελούν από 1.9.1997, Υπηρεσίες του Υπουργείου Οικονομικών.

6. Το υπ' αριθμ. 28979/31.7.1997 έγγραφο της Δ/νσης Διοίκησης του Υπουργείου Εσωτερικών, Δημ. Διοίκησης και Αποκέντρωσης, σύμφωνα με το οποίο οι αρμοδιότητες του Γενικού Γραμματέα της Περιφέρειας σε θέματα Υπηρεσιών του Υπουργείου Οικονομικών, μεταφέρονται από 1.9.1997 στον Υπουργό Οικονομικών.

7. Τον ν. 3220/2004, «Μέτρα αναπτυξιακής και κοινωνικής πολιτικής - αντικειμενοποίηση του φορολογικού ελέγχου κ.α διατάξεις (ΦΕΚ 15/Α/28.1.2004.

8. Την υπ' αριθμ, 1030067/296/Α006/7.4.2004, εγκύκλιο, της Δ/νσης Οργάνωσης του Υπουργείου Οικονομίας και Οικονομικών.

9. Την από 7.6.2007 έκθεση της επιτροπής καθορισμού των ορίων αιγιαλού, παραλίας, στην περιοχή «Φλαμπούρια», νήσου Κύθνου και το από Μάρτιο του 2007 τοπογραφικό, υψομετρικό και κτηματολογικό διάγραμμα, εξαρτημένο από το κρατικό δίκτυο, (ΗΑΤΤ), κλίμακας 1:500, το οποίο συντάχθηκε από τον Αγρονόμο Τοπογράφο Μηχανικό Ελευθέριο Τσαβλίρη, σε μία πινακίδα, ελέγχθηκε για την ακρίβεια της αποτύπωσης στις 7.6.2007 από τον Θεόδωρο Κιουπίδη, Τεχνολόγο Τοπογράφο Μηχανικό της Κτηματικής Υπηρεσίας Ν. Κυκλάδων και θεωρήθηκε την ίδια ημερομηνία, από τον Στέλιο Σεζένια, Προϊστάμενο της Κτηματικής Υπηρεσίας Ν. Κυκλάδων.

10. Το υπ' αριθμ. 544.5/224/08/3.3.2008 έγγραφο του Γενικού Επιτελείου Ναυτικού, αποφασίζουμε:

Επικυρώνουμε την από 7.6.2007 έκθεση της κατά το άρθρο 3 του ν. 2971/2001 αρμόδιας επιτροπής για τον καθορισμό των ορίων αιγιαλού και παραλίας στη θέση «Φλαμπούρια», νήσου Κύθνου καθώς επίσης και το από Μάρτιο του 2007 τοπογραφικό, υψομετρικό και κτηματολογικό, διάγραμμα, εξαρτημένο από το κρατικό δίκτυο (ΗΑΤΤ) κλίμακας 1:500, το οποίο συντάχθηκε από τον Αγρονόμο Τοπογράφο Μηχανικό Ελευθέριο Τσαβλίρη, σε μία πινακίδα, ελέγχθηκε ως προς την ακρίβεια της αποτύπωσης στις 7.6.2007, από το Θεόδωρο Κιουπίδη, Τεχνολόγο Τοπογράφο Μηχανικό της Κτηματικής Υπηρεσίας Ν. Κυκλάδων και θεωρήθηκε την ίδια ημερομηνία από τον Στέλιο Σεζένια, Προϊστάμενο της Κτηματικής Υπηρεσίας Ν. Κυκλάδων.

Στο τοπογραφικό αυτό διάγραμμα καθορίστηκε:

α) την οριογραμμή του αιγιαλού με κόκκινη συνεχή πολυγωνική γραμμή και στοιχεία 1=21, 2, 3, ...27, 28, 29.

β) την οριογραμμή της παραλίας με κίτρινη συνεχή πολυγωνική γραμμή και με στοιχεία 1'=21', 2', 3', ...27', 28', 29'.

Αποφαινόμαστε, ότι δεν υφίσταται παλαιός αιγιαλός.

Η ζώνη παραλίας έχει πλάτος 10 μ. διότι διαφορετικά δεν εξυπηρετούνται οι σκοποί του άρθρου 1 παρ. 2 του ν. 2971/2001.

Δεν εξαιρούνται τα κτίσματα (τμήμα ξερολιθιάς), που βρίσκονται στη ζώνη παραλίας.

Η απόφαση αυτή με την έκθεση της επιτροπής και το τοπογραφικό διάγραμμα να δημοσιευθούν στην Εφημερίδα της Κυβερνήσεως.

Ερμούπολη, 14 Ιανουαρίου 2009

Ο Γενικός Γραμματέας Περιφέρειας
ΧΑΡΑΛΑΜΠΟΣ ΚΟΚΚΙΝΟΣ

ΕΚΘΕΣΗ ΕΠΙΤΡΟΠΗΣ ΚΑΘΟΡΙΣΜΟΥ
ΤΩΝ ΟΡΙΩΝ ΤΟΥ ΑΙΓΙΑΛΟΥ
(ΑΡΘΡΟ 3 ν. 2971/19.12.2001)

Για τον καθορισμό των ορίων του αιγιαλού που γίνεται για πρώτη φορά στη θέση "ΦΛΑΜΠΟΥΡΙΑ", Ν. ΚΥΘΝΟΥ. Στην Κύθνο, σήμερα 7.6.2007, οι υπογεγραμμένοι:

1. ΣΤΕΛΙΟΣ ΣΕΖΕΝΙΑΣ, προϊστάμενος της Κτηματικής Υπηρεσίας του Νομού Κυκλάδων, ως πρόεδρος,

2. ΘΕΟΔΩΡΟΣ ΚΙΟΥΠΙΔΗΣ, Τεχνολόγος Τοπογράφος Μηχανικός της Κτηματικής Υπηρεσίας Ν. Κυκλάδων ως μέλος,

3. ΓΕΩΡΓΙΟΣ ΦΟΡΑΣ, Λιμενάρχης Κύθνου, ως μέλος

Γραμματέας της επιτροπής είναι η Αγγελική Ψιλλοπούλου, υπάλληλος της Κτηματικής Υπηρεσίας Ν. Κυκλάδων.

Τα μέλη της Επιτροπής:

3. Διευθυντής της Διεύθυνσης Πολεοδομίας Νομαρχιακής Αυτοδιοίκησης Ν. Κυκλάδων και

4. Διευθυντής Χωροταξίας και Περιβάλλοντος της Γενικής Γραμματείας Περιφέρειας Ν. Κυκλάδων αν και προσκλήθηκαν με την με αριθ. οικ. 1165/4.6.2007 πρόσκληση του προέδρου, δεν παρευρέθησαν, αποτελούντες την επιτροπή καθορισμού των ορίων του αιγιαλού δυνάμει του άρθρου 3 του ν. 2971/19.12.2001, σε συνδυασμό με την υπ' αριθμ. 6806/2007 απόφαση του Γενικού Γραμματέα Περιφέρειας Νοτίου Αιγαίου, μεταβήκαμε επί τόπου στην προαναφερθείσα περιοχή και Λαβόντες υπ' όψη:

1. Την από 20.4.2007 αίτηση καθορισμού του Τσαβλίρη Ελευθερίου των ορίων του αιγιαλού στην εν λόγω θέση.

2. Το τοπογραφικό, υψομετρικό και κτηματολογικό διάγραμμα, εξαρτημένο από το κρατικό δίκτυο (ΗΑΤΤ), το οποίο συντάχθηκε τον Μάρτιο του 2007, από τον Ελευθέριο Τσαβλίρη, Αγρονόμο Τοπογράφο Μηχ/κό σε μία πινακίδα σε κλίμακα 1:500, το οποίο ελέγχθηκε επιτόπου για την ακρίβεια της αποτύπωσης την 7.6.2007 από τον Θεόδωρο Κιουπίδη, Τεχνολόγο Τοπογράφο Μηχ/κό της Κτηματικής Υπηρεσίας Ν. Κυκλάδων και θεωρήθηκε την ίδια ημερομηνία από τον Στέλιο Σεζένια, προϊστάμενο της Κτηματικής Υπηρεσίας Ν. Κυκλάδων.

3. Τις διατάξεις του ν. 2971/2001 "Αιγιαλός, παραλία και άλλες διατάξεις" όπως αυτός ισχύει, και τον ν. 1337/1983 καθώς και την προς αυτόν σχετική Δικαστηριακή και Διοικητική Νομολογία.

4. Την από την επιτόπια μετάβαση σχηματισθείσα αντίληψη περί του πλάτους της βρεχόμενης ζώνης της ξηράς καθώς και τα στοιχεία που προβλέπονται από το άρθρο 9 του ν. 2971/2001 και ειδικότερα:

Τη μορφολογία του εδάφους

1. Πρόκειται για βραχώδη ακτή με μικρό αμμώδες τμήμα στο μυχό του κολπίσκου. Τα βραχώδη πρανή έχουν ομαλές αλλά μεγάλες κλίσεις.

2. Της ακτής συνέχονται εκτάσεις βουνώδεις, ημιβραχώδεις, βραχώδεις, εκτός σχεδίου και αδόμητες.

3. Η βλάστηση της περιοχής είναι φυσική και αποτελείται από φρύγανα, κ.λπ.

4. Η περιοχή έχει μεγάλο ανάπτυγμα πελάγους, επηρεάζεται από ανέμους δυτικών διευθύνσεων και η επίδραση του κυματισμού στην ακτή είναι έντονη.

5. Ο πυθμένας είναι βραχώδης και ανώμαλος.

6. Δεν υφίσταται κτηματολόγιο στην εν λόγω περιοχή.

7. Δεν υπάρχουν καταγεγραμμένα δημόσια κτήματα, που βρίσκονται σε άμεση γειτνίαση με την παράκτια ζώνη.

8. Στην περιοχή δεν υπάρχουν παράκτιοι φυσικοί πόροι.

9. Δεν υπάρχουν ευπαθή οικοσυστήματα και προστατευόμενες περιοχές.

10. Δεν υπάρχουν τεχνικές κατασκευές-επεμβάσεις στον αιγιαλό, αποφασίζουμε:

1. Καθορίζουμε επί του ανωτέρω τοπογραφικού διαγράμματος:

α) Την οριογραμμή του αιγιαλού με κόκκινη συνεχή πολυγωνική γραμμή και στοιχεία 1=21, 2, 3, ... 27, 28, 29.

β) Την οριογραμμή της παραλίας με κίτρινη συνεχή πολυγωνική γραμμή και στοιχεία Γ =2Γ, 2', 3', ... 27', 28', 29'..

Αποφαινόμαστε, ότι δεν υφίσταται παλαιός αιγιαλός. Η ζώνη παραλίας έχει πλάτος 10 μ. διότι διαφορετικά δεν εξυπηρετούνται οι σκοποί του άρθρου 1 παρ. 2 του ν. 2971/2001.

3. Δεν εξαιρούνται τα κτίσματα (τμήμα ξερολιθιάς), που βρίσκονται στη ζώνη παραλίας.

Η Επιτροπή

Ο Πρόεδρος	Τα Μέλη
ΣΤΕΛΙΟΣ ΣΕΖΕΝΙΑΣ	1. ΘΕΟΔΩΡΟΣ ΚΙΟΥΠΙΔΗΣ
	2. ΓΕΩΡΓΙΟΣ ΦΟΡΑΣ

ΑΡ.ΣΧΕΔΙΟΥ: Τ–316–201

ΕΘΝΙΚΟ ΤΥΠΟΓΡΑΦΕΙΟ

Για τεχνικούς λόγους στο σχεδιάγραμμα, έγινε σμίκρυνση, κατά ποσοστό 39%

ΚΑΘΟΡΙΣΜΕΝΗ ΟΡΙΟΓΡΑΜΜΗ ΑΙΓΙΑΛΟΥ&ΠΑΡΑΛΙΑΣ
ΟΡΜΟΣ ΦΛΑΜΠΟΥΡΙΩΝ ΦΕΚ 117/Δ/19-02-2003

ΘΑΛΑΣΣΑ

ΒΡΑΧΩΔΗΣ ΑΚΤΗ

ΟΡΙΟ ΒΛΑΣΤΗΣΗΣ

ΣΠΗΛΕΩΣΗ
ΑΠΟΤΟΜΗ ΚΑΤΑΚΡΥΜΝΗΣΗ


-6900 E, -6850 E, -6800 E, -6750 E, -6700 E, -6650 E


12550 N, 12500 N, 12450 N, 12400 N

ΚΤΗΜΑΤΟΓΡΑΦΙΚΟΣ ΠΙΝΑΚΑΣ ΦΕΡΟΜΕΝΩΝ ΙΔΙΟΚΤΗΤΩΝ	
Α/Α	ΟΝΟΜΑΤΕΠΩΝΥΜΟ
1	ΜΑΡΤΙΝΟΥ ΑΝΝΕΖΙΩ
2	ΜΑΡΤΙΝΟΣ ΒΑΡΘΟΛΟΜΑΙΟΣ ΜΑΡΤΙΝΟΣ ΓΕΩΡΓΙΟΣ ΚΟΒΑΤΣΗ ΑΘΗΝΑ ΤΣΕΖΟΣ ΜΑΡΙΟΣ
3	ΜΑΡΤΙΝΟΣ ΓΕΩΡΓΙΟΣ ΜΑΡΤΙΝΟΣ ΒΑΡΘΟΛΟΜΑΙΟΣ ΚΟΒΑΤΣΗ ΑΘΗΝΑ
4	NEW EDIL QUALITY HELLAS
5	ΚΛΗΡ. ΚΥΡΙΑΚΟΠΟΥΛΟΥ

ΟΡΙΟΓΡΑΜΜΗ ΑΙΓΙΑΛΟΥ		
ΚΟΡΥΦΗ	X (m)	Y (m)
1=21	-6790.97	12556.60

ΟΡΙΟΓΡΑΜΜΗ ΠΑΡΑΛΙΑΣ		
ΚΟΡΥΦΗ	X (m)	Y (m)
1'=21'	-6792.29	12546.69

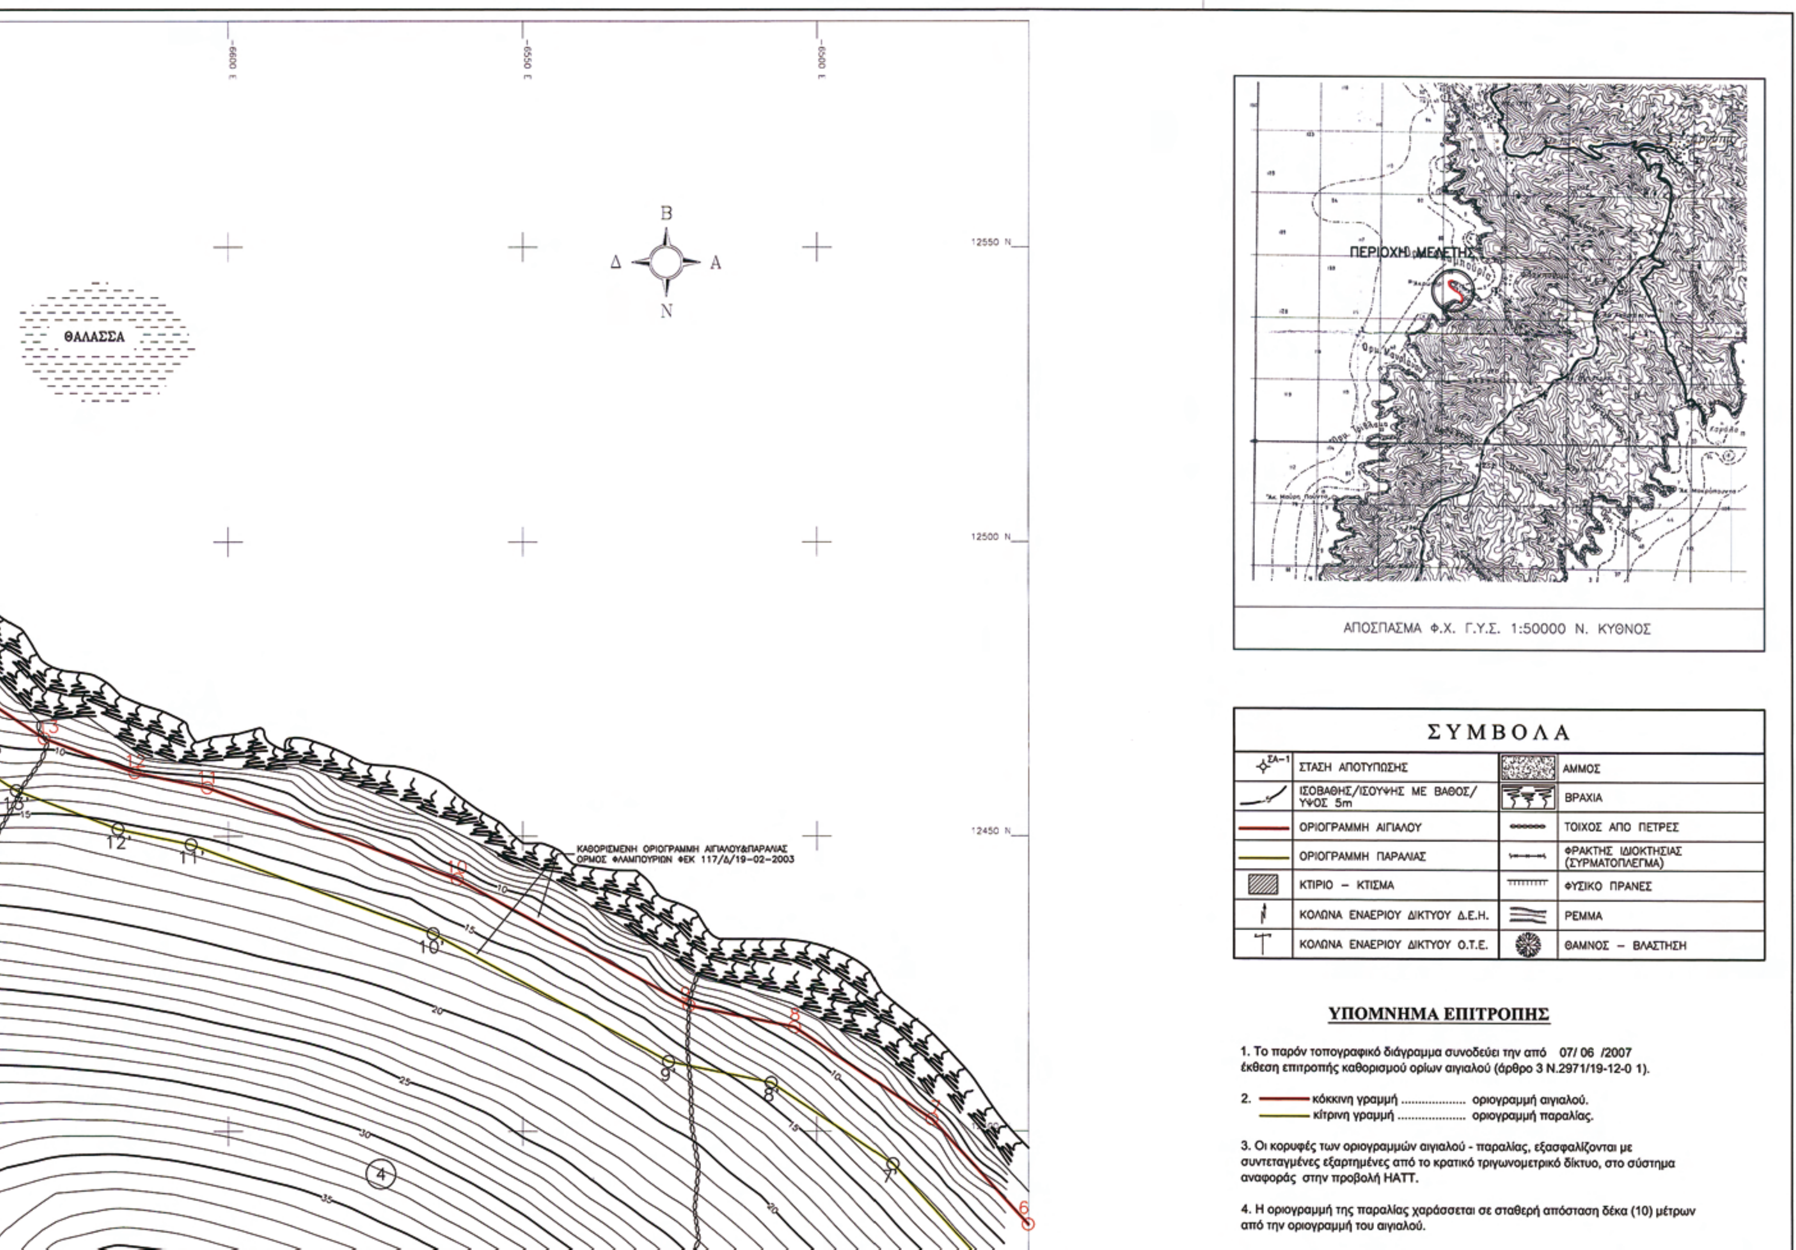
ΘΑΛΑΣΣΑ
Β
Δ
Α
Ν
-6600 E
-6550 E
-6500 E
12550 N
12500 N
12450 N
ΚΑΘΟΡΙΣΜΕΝΗ ΟΡΙΟΓΡΑΜΜΗ ΑΙΓΙΑΛΟΥ&ΠΑΡΑΛΙΑΣ
ΟΡΜΟΣ ΦΛΑΜΠΟΥΡΙΩΝ ΦΕΚ 117/Δ/19-02-2003
ΠΕΡΙΟΧΗ ΜΕΛΕΤΗΣ
ΑΠΟΣΠΑΣΜΑ Φ.Χ. Γ.Υ.Σ. 1:50000 Ν. ΚΥΘΝΟΣ
ΣΥΜΒΟΛΑ
ΣΤΑΣΗ ΑΠΟΤΥΠΩΣΗΣ
ΙΣΟΒΑΘΗΣ/ΙΣΟΫΨΗΣ ΜΕ ΒΑΘΟΣ/ΥΨΟΣ 5m
ΟΡΙΟΓΡΑΜΜΗ ΑΙΓΙΑΛΟΥ
ΟΡΙΟΓΡΑΜΜΗ ΠΑΡΑΛΙΑΣ
ΚΤΙΡΙΟ – ΚΤΙΣΜΑ
ΚΟΛΩΝΑ ΕΝΑΕΡΙΟΥ ΔΙΚΤΥΟΥ Δ.Ε.Η.
ΚΟΛΩΝΑ ΕΝΑΕΡΙΟΥ ΔΙΚΤΥΟΥ Ο.Τ.Ε.
ΑΜΜΟΣ
ΒΡΑΧΙΑ
ΤΟΙΧΟΣ ΑΠΟ ΠΕΤΡΕΣ
ΦΡΑΚΤΗΣ ΙΔΙΟΚΤΗΣΙΑΣ (ΣΥΡΜΑΤΟΠΛΕΓΜΑ)
ΦΥΣΙΚΟ ΠΡΑΝΕΣ
ΡΕΜΑ
ΘΑΜΝΟΣ – ΒΛΑΣΤΗΣΗ
ΥΠΟΜΝΗΜΑ ΕΠΙΤΡΟΠΗΣ
1. Το παρόν τοπογραφικό διάγραμμα συνοδεύει την από 07/06/2007 έκθεση επιτροπής καθορισμού ορίων αιγιαλού (άρθρο 3 Ν.2971/19-12-01).
2. κόκκινη γραμμή .... οριογραμμή αιγιαλού.
κίτρινη γραμμή .... οριογραμμή παραλίας.
3. Οι κορυφές των οριογραμμών αιγιαλού - παραλίας, εξασφαλίζονται με συντεταγμένες εξαρτημένες από το κρατικό τριγωνομετρικό δίκτυο, στο σύστημα αναφοράς στην προβολή ΗΑΤΤ.
4. Η οριογραμμή της παραλίας χαράσσεται σε σταθερή απόσταση δέκα (10) μέτρων από την οριογραμμή του αιγιαλού.

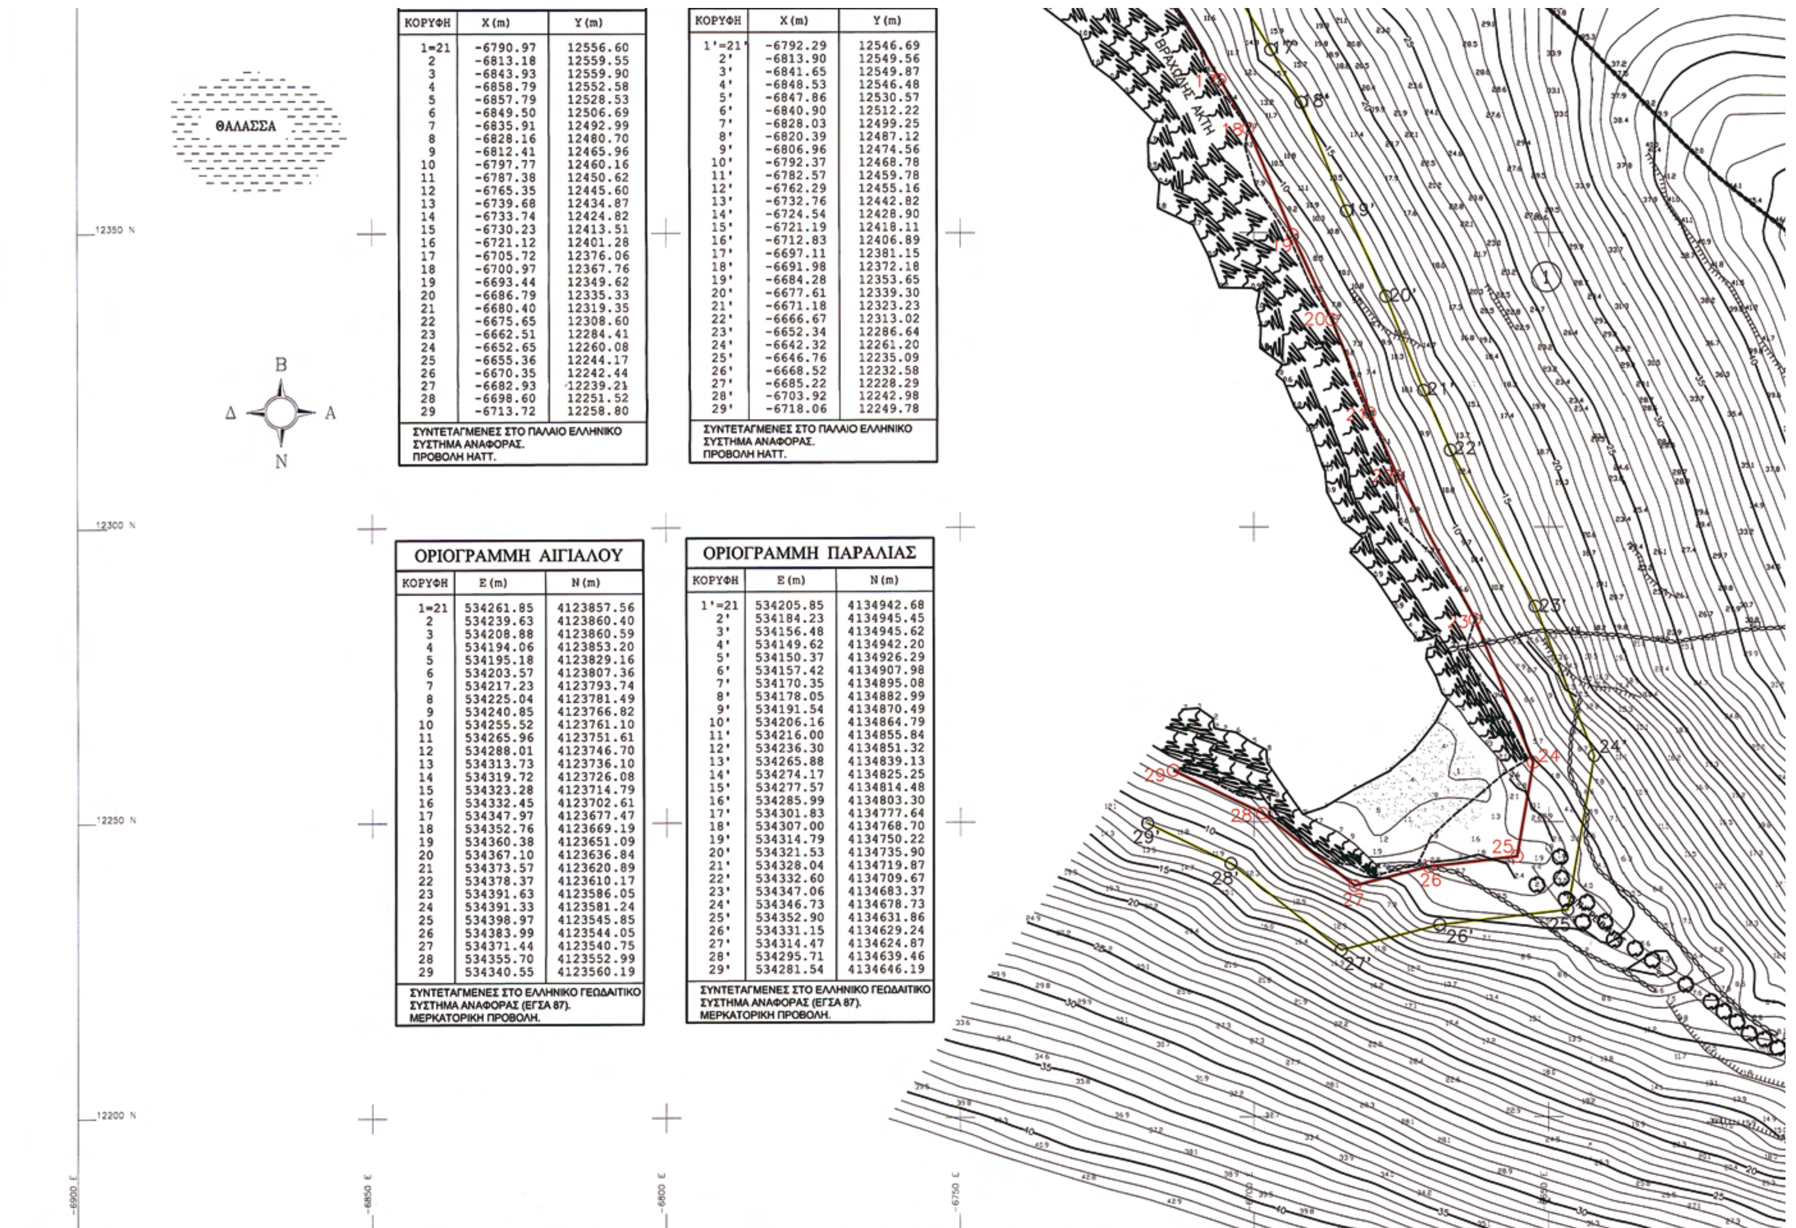

ΚΟΡΥΦΗ	X (m)	Y (m)
1=21	-6790.97	12556.60
2	-6813.18	12559.55
3	-6843.93	12559.90
4	-6858.79	12552.58
5	-6857.79	12528.53
6	-6849.50	12506.69
7	-6835.91	12492.99
8	-6828.16	12480.70
9	-6812.41	12465.96
10	-6797.77	12460.16
11	-6787.38	12450.62
12	-6765.35	12445.60
13	-6739.68	12434.87
14	-6733.74	12424.82
15	-6730.23	12413.51
16	-6721.12	12401.28
17	-6705.72	12376.06
18	-6700.97	12367.76
19	-6693.44	12349.62
20	-6686.79	12335.33
21	-6680.40	12319.35
22	-6675.65	12308.60
23	-6662.51	12284.41
24	-6652.65	12260.08
25	-6655.36	12244.17
26	-6670.35	12242.44
27	-6682.93	12239.21
28	-6698.60	12251.52
29	-6713.72	12258.80

ΣΥΝΤΕΤΑΓΜΕΝΕΣ ΣΤΟ ΠΑΛΑΙΟ ΕΛΛΗΝΙΚΟ ΣΥΣΤΗΜΑ ΑΝΑΦΟΡΑΣ.
ΠΡΟΒΟΛΗ ΗΑΤΤ.

ΚΟΡΥΦΗ	X (m)	Y (m)
1'=21'	-6792.29	12546.69
2'	-6813.90	12549.56
3'	-6841.65	12549.87
4'	-6848.53	12546.48
5'	-6847.86	12530.57
6'	-6840.90	12512.22
7'	-6828.03	12499.25
8'	-6820.39	12487.12
9'	-6806.96	12474.56
10'	-6792.37	12468.78
11'	-6782.57	12459.78
12'	-6762.29	12455.16
13'	-6732.76	12442.82
14'	-6724.54	12428.90
15'	-6721.19	12418.11
16'	-6712.83	12406.89
17'	-6697.11	12381.15
18'	-6691.98	12372.18
19'	-6684.28	12353.65
20'	-6677.61	12339.30
21'	-6671.18	12323.23
22'	-6666.67	12313.02
23'	-6652.34	12286.64
24'	-6642.32	12261.20
25'	-6646.76	12235.09
26'	-6668.52	12232.58
27'	-6685.22	12228.29
28'	-6703.92	12242.98
29'	-6718.06	12249.78

ΣΥΝΤΕΤΑΓΜΕΝΕΣ ΣΤΟ ΠΑΛΑΙΟ ΕΛΛΗΝΙΚΟ ΣΥΣΤΗΜΑ ΑΝΑΦΟΡΑΣ.
ΠΡΟΒΟΛΗ ΗΑΤΤ.

ΟΡΙΟΓΡΑΜΜΗ ΑΙΓΙΑΛΟΥ

ΚΟΡΥΦΗ	E (m)	N (m)
1=21	534261.85	4123857.56
2	534239.63	4123860.40
3	534208.88	4123860.59
4	534194.06	4123853.20
5	534195.18	4123829.16
6	534203.57	4123807.36
7	534217.23	4123793.74
8	534225.04	4123781.49
9	534240.85	4123766.82
10	534255.52	4123761.10
11	534265.96	4123751.61
12	534288.01	4123746.70
13	534313.73	4123736.10
14	534319.72	4123726.08
15	534323.28	4123714.79
16	534332.45	4123702.61
17	534347.97	4123677.47
18	534352.76	4123669.19
19	534360.38	4123651.09
20	534367.10	4123636.84
21	534373.57	4123620.89
22	534378.37	4123610.17
23	534391.63	4123586.05
24	534391.33	4123581.24
25	534398.97	4123545.85
26	534383.99	4123544.05
27	534371.44	4123540.75
28	534355.70	4123552.99
29	534340.55	4123560.19

ΣΥΝΤΕΤΑΓΜΕΝΕΣ ΣΤΟ ΕΛΛΗΝΙΚΟ ΓΕΩΔΑΙΤΙΚΟ ΣΥΣΤΗΜΑ ΑΝΑΦΟΡΑΣ (ΕΓΣΑ 87).
ΜΕΡΚΑΤΟΡΙΚΗ ΠΡΟΒΟΛΗ.

ΟΡΙΟΓΡΑΜΜΗ ΠΑΡΑΛΙΑΣ

ΚΟΡΥΦΗ	E (m)	N (m)
1'=21	534205.85	4134942.68
2'	534184.23	4134945.45
3'	534156.48	4134945.62
4'	534149.62	4134942.20
5'	534150.37	4134926.29
6'	534157.42	4134907.98
7'	534170.35	4134895.08
8'	534178.05	4134882.99
9'	534191.54	4134870.49
10'	534206.16	4134864.79
11'	534216.00	4134855.84
12'	534236.30	4134851.32
13'	534265.88	4134839.13
14'	534274.17	4134825.25
15'	534277.57	4134814.48
16'	534285.99	4134803.30
17'	534301.83	4134777.64
18'	534307.00	4134768.70
19'	534314.79	4134750.22
20'	534321.53	4134735.90
21'	534328.04	4134719.87
22'	534332.60	4134709.67
23'	534347.06	4134683.37
24'	534346.73	4134678.73
25'	534352.90	4134631.86
26'	534331.15	4134629.24
27'	534314.47	4134624.87
28'	534295.71	4134639.46
29'	534281.54	4134646.19

ΣΥΝΤΕΤΑΓΜΕΝΕΣ ΣΤΟ ΕΛΛΗΝΙΚΟ ΓΕΩΔΑΙΤΙΚΟ ΣΥΣΤΗΜΑ ΑΝΑΦΟΡΑΣ (ΕΓΣΑ 87).
ΜΕΡΚΑΤΟΡΙΚΗ ΠΡΟΒΟΛΗ.

4. Η οριογραμμή της παραλίας χαράσσεται σε σταθερή απόσταση δέκα (10) μέτρων από την οριογραμμή του αιγιαλού.

5. Η εξάρτηση έγινε από το κρατικό τριγωνομετρικό δίκτυο.

Ο ΠΡΟΕΔΡΟΣ	ΤΑ ΜΕΛΗ
ΣΕΖΕΝΙΑΣ ΣΤ ΠΡΟΙΣΤΑΜΕΝΟΣ ΚΤΗΜΑΤΙΚΗΣ ΥΠΗΡ. ΚΥΚΛΑΔΩΝ	1. ΚΙΟΥΠΙΔΗΣ ΘΕΟΔΩΡΟΣ ΤΟΠΟΓΡΑΦΟΣ Τ.Ε. ΚΤΗΜΑΤΙΚΗ ΥΠΗΡ. ΚΥΚΛΑΔΩΝ 2. Φ ΟΡΑΣ Γ. ΛΙΜΕΝΑΡΧΗΣ ΚΥΘΝΟΥ
ΕΛΕΓΧΘΗΚΕ ΓΙΑ ΤΗΝ ΑΚΡΙΒΕΙΑ ΑΠΟΤΥΠΩΣΗΣ 07 / 06 /2007	ΘΕΩΡΗΘΗΚΕ 07 / 06 /2007
ΚΙΟΥΠΙΔΗΣ ΘΕΟΔΩΡΟΣ ΤΟΠΟΓΡΑΦΟΣ Τ.Ε.	ΣΕΖΕΝΙΑΣ ΣΤ. ΠΡΟΙΣΤΑΜΕΝΟΣ ΚΤΗΜΑΤΙΚΗΣ ΥΠΗΡ. ΚΥΚΛΑΔΩΝ



aktl engineering

ΜΠΟΤΑΣΗ 79-81, 18537 ΠΕΙΡΑΙΑΣ
ΤΗΛ.: 210.4180.563, FAX: 210.4515.183
E-mail: central@aktieng.gr - URL: http://www.aktieng.gr

ΤΙΤΛΟΣ ΣΧΕΔΙΟΥ: ΤΟΠΟΓΡΑΦΙΚΟ ΔΙΑΓΡΑΜΜΑ			
ΕΝΔΙΑΦΕΡΟΜΕΝΟΣ: ΑΝΝΕΖΙΩ ΜΑΡΤΙΝΟΥ			ΠΕΡΙΟΧΗ: ΦΛΑΜΠΟΥΡΙΑ – ΚΥΘΝΟΥ
ΚΛΙΜΑΚΑ: 1:500	ΑΡΙΘΜΟΣ ΣΧΕΔΙΟΥ: Τ-316-201	ΑΝΑΘΕΩΡΗΣΗ: 3	ΣΥΝΤΑΧΘΗΚΕ: ΕΛΕΥΘΕΡΙΟΣ Θ. ΤΣΑΒΛΙΡΗΣ ΔΙΠΛ. ΑΓΡΟΝ. ΤΟΠΟΓΡΑΦΟΣ ΜΗΧΑΝΙΚΟΣ ΕΘΝΙΚΟΥ ΜΕΤΣΟΒΙΟΥ ΠΟΛΥΤΕΧΝΕΙΟΥ ΜΕΛΟΣ Τ.Ε.Ε. ΑΡΙΘΜΟΣ ΜΗΤΡΩΟΥ 23898 ΑΦΜ 021432701 - ΔΟΥ Γ' ΠΕΙΡΑΙΑ
ΙΣΟΔΙΑΣΤΑΣΗ : 1 m			
ΓΕΩΔΑΙΤΙΚΟ ΣΥΣΤΗΜΑ: ΠΑΛΑΙΟ ΕΛΛΗΝΙΚΟ ΓΕΩΔΑΙΤΙΚΟ ΣΥΣΤΗΜΑ ΠΡΟΒΟΛΗ ΗΑΤΤ Φ.Χ. 1:100000 Ν. ΚΥΘΝΟΣ Φο=37°15' λο=0°45'			ΗΜΕΡΟΜΗΝΙΑ: ΜΑΡΤΙΟΣ 2007

T316201_R3

A0 1189x841

